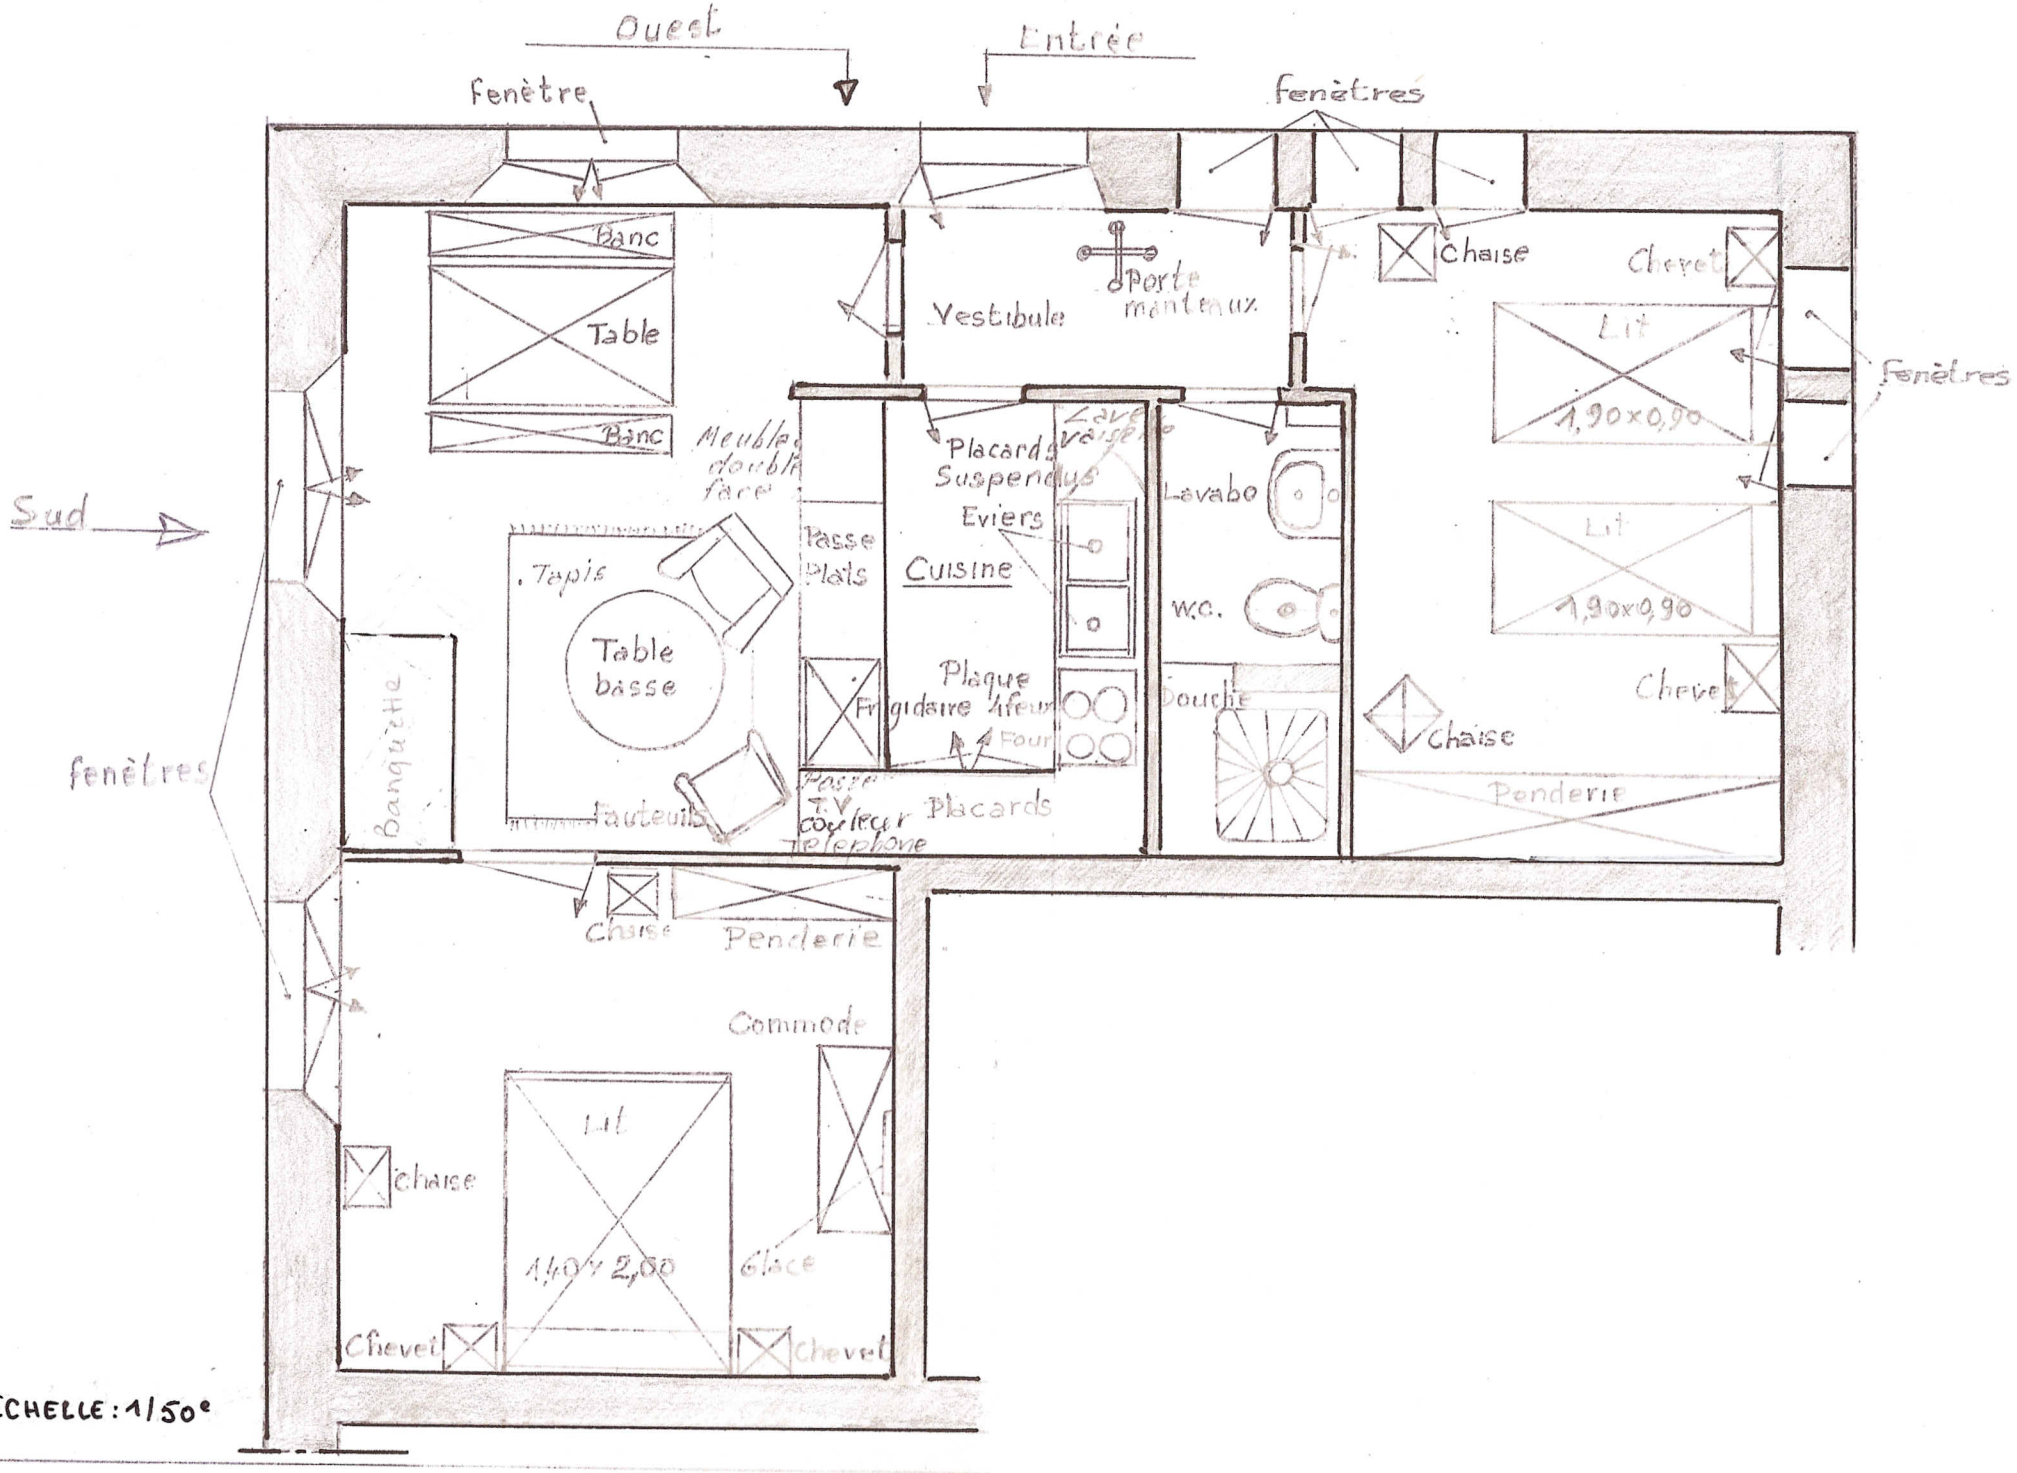
Ouest
Entrée
fenètre
fenètres
Banc
Table
Banc
Vestibule
Porte manteaux
Chaise
Chevet
Lit
1,90x0,90
fenètres
Sud
Meubles double face
Placards Suspendus
Lave vaisselle
Lavabo
Eviers
Passe Plats
Cuisine
Tapis
Table basse
W.C.
Lit
1,90x0,90
Plaque
Frigidaire
4 feux
Four
Douche
Chevet
Chaise
fenètres
Banquette
Fauteuils
Passe T.V couleur Telephone
Placards
Penderie
Chaise
Penderie
Commode
Lit
chaise
1,40 x 2,00
Glace
Chevet
Chevet
ECHELLE : 1/50e